

COMUNE DI POZZOLEONE
Provincia di Vicenza

Var. 4
P.I.
secondo stralcio

Elaborato


v2



Scala

1:10.000

Consumo di suolo
Localizzazione degli interventi di variante riferiti all'AUC

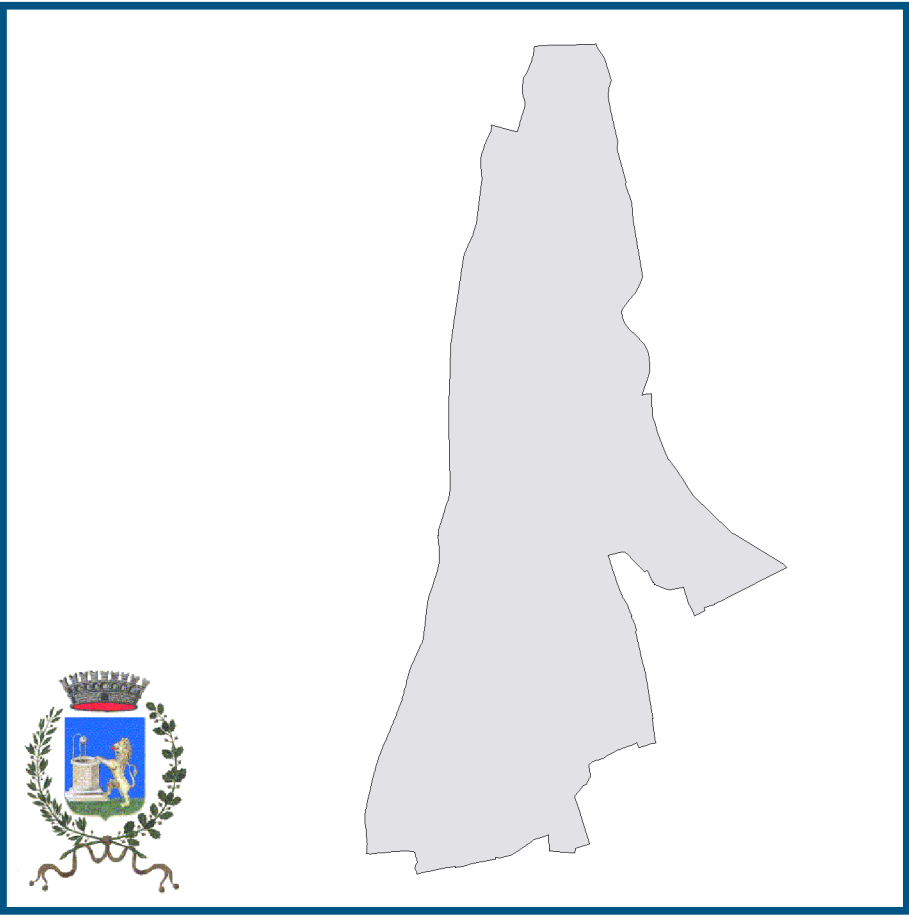


Realizzazione GIS con HEXAGON GeoMedia
STUDIO LUCA ZANELLA INGEGNERE
33100 UDINE - via XXIII marzo n.13 - studio@luz.it

Sindaco
dott. Edoardo Tomasetto

Responsabile Area Tecnica
arch. Giorgio De Antoni

Progettista
ing. Luca Zanella

firmato digitalmente
(Aruba Sign)

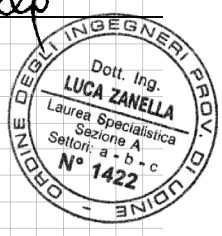

gennaio 2026

Legenda

.....
Confine comunale

AUC: ambiti di urbanizzazione consolidata ai sensi dell'art. 2 della LR 14/2017
e delle precisazioni ulteriori del capitolo 3 dell'allegato B alla DGRV 668/2018

N
Identificativo e localizzazione degli interventi della quarta variante al PI - secondo stralcio
che non comportano consumo di suolo

N
Identificativo e localizzazione degli interventi della quarta variante al PI - secondo stralcio
che comportano impegno di consumo di suolo

