

COMUNE DI POZZOLEONE
Provincia di Vicenza

Var. 4
P.I.
primo stralcio

Elaborato


v3

Scala

1:10.000

Consumo di suolo

Localizzazione degli interventi di variante riferiti all'AUC

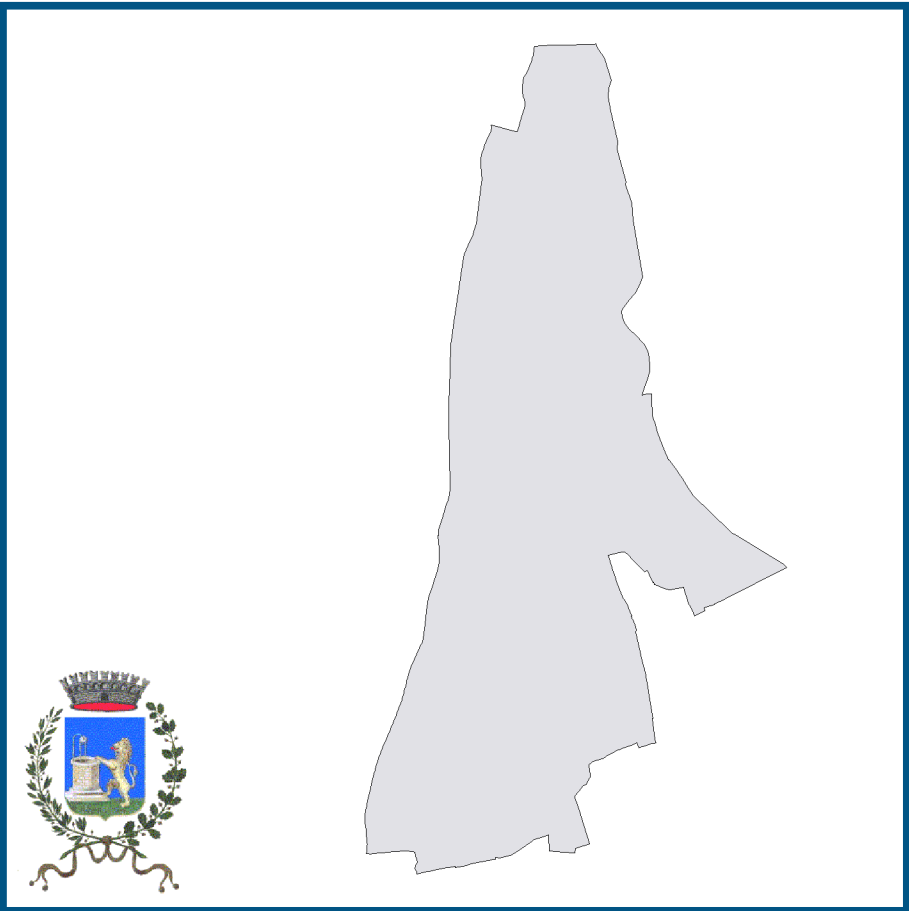

Realizzazione GIS con HEXAGON GeoMedia
STUDIO LUCA ZANELLA INGEGNERE
33100 UDINE - via XXIII marzo n.13 - studio@lzi.it

Sindaco
dott. Edoardo Tomasetto

Responsabile Area Tecnica
arch. Giorgio De Antoni

Progettista
ing. Luca Zanella

firmato digitalmente
(Aruba Sign)



gennaio 2026

Legenda

..... Confine comunale

AUC: ambiti di urbanizzazione consolidata ai sensi dell'art. 2 della LR 14/2017
e delle precisazioni ulteriori del capitolo 3 dell'allegato B alla DGRV 668/2018

N Identificativo e localizzazione degli interventi della quarta variante al PI - primo stralcio
che non comportano consumo di suolo

